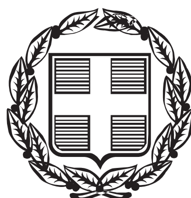


ΕΦΗΜΕΡΙΣ ΤΗΣ ΚΥΒΕΡΝΗΣΕΩΣ

ΤΗΣ ΕΛΛΗΝΙΚΗΣ ΔΗΜΟΚΡΑΤΙΑΣ

ΤΕΥΧΟΣ ΑΝΑΓΚΑΣΤΙΚΩΝ ΑΠΑΛΛΟΤΡΙΩΣΕΩΝ ΚΑΙ ΠΟΛΕΟΔΟΜΙΚΩΝ ΘΕΜΑΤΩΝ **Αρ. Φύλλου 347**

5 Νοεμβρίου 2012

ΠΕΡΙΕΧΟΜΕΝΑ

ΑΠΟΦΑΣΕΙΣ

ΑΠΟΦΑΣΕΙΣ

Αριθ. 8216/110/12 (1)

Προμελέτη Περιβαλλοντικών Επιπτώσεων (ΠΠΕ) του έργου «Ολοκλήρωση έργων και νέων υποδομών λιμένα Κιβερίου, Δήμου Άργους – Μυκηνών, Ν. Αργολίδας», Θέμα 04, 53ης/04-09-2012 Συνεδρίασης Επιτροπής Σχεδιασμού και Ανάπτυξης Λιμένων.

Ο ΠΡΟΕΔΡΟΣ ΤΗΣ ΕΠΙΤΡΟΠΗΣ
ΣΧΕΔΙΑΣΜΟΥ ΚΑΙ ΑΝΑΠΤΥΞΗΣ ΛΙΜΕΝΩΝ
(Θέμα 04, 53ης/04-09-2012 Συνεδρίασης)

Έχοντας υπόψη:

1. τις διατάξεις:

(α) της παρ. 2 (γ) του άρθρου 14 του Ν. 2971/2001 (Α΄285).

(β) των παρ. 1 και 2, στοιχείο ε, του άρθρου δέκατου ένατου του Ν .2932/2001 (Α΄ 145), όπως τροποποιήθηκαν με τη διάταξη των παρ. 1 και παρ. 2 του άρθρου 35 του Ν. 3153/2003 (Α΄ 153)

(γ) της παρ. 2, στοιχείο θ, του άρθρου 5 του Ν. 3469/2006 (Α΄131)

(δ) της παρ. 2, του άρθρου 207 του Ν. 4072/12 (Α΄86)

(ε) το άρθρο 90 του π.δ. 63/2005 (Α΄98)

(στ) του άρθρου 5 του π.δ. 85/2012 (Α΄ 141)

2. τις αποφάσεις:

(α) την υπ' αριθμ. 8216.01/03/12 Απόφαση Υπουργού Ναυτιλίας Ανασυγκρότηση της Επιτροπής Σχεδιασμού και Ανάπτυξης Λιμένων (ΕΣΑΛ) (ΦΕΚ 402 ΥΟΔΔ)

(β) την υπ' αριθμ. 5657/13-12-2012 Απόφαση Γενικού Γραμματέα Περιφέρειας Πελοποννήσου για την 'Έγκριση Περιβαλλοντικών Όρων (ΕΠΟ) για τη νομιμοποίηση υφιστάμενων λιμενικών εγκαταστάσεων στο Δ.Δ. Κιβερίου του Δήμου Λέρνας του Νομού Αργολίδας.

(γ) την υπ' αριθμ. 16/15-12-11 Απόφαση του ΔΣ του Δημοτικού Λιμενικού Ταμείου Ναυπλίου, σύμφωνα με την οποία συμφωνεί με την υποβληθείσα ΠΠΕ

3. τα έγγραφα:

(α) το υπ' αριθμ. 3148/16-12-2010 έγγραφο Περιφέρειας Πελοποννήσου /ΓΔΠ/ΔΙΠΧΩ, αποστολή ΠΠΕ του έργου «Ολοκλήρωση έργων και νέων υποδομών λιμένα Κιβερίου, Δήμου Λέρνας του Νομού Αργολίδας».

(β) το υπ' αριθμ. 8216/11/11/08-02-2011 έγγραφο ΥΘΥΝΑΛ/ΓΓΛΛΠ/ΔΛΥ, αναζήτηση συμπληρωματικών στιχείων επί της ΠΠΕ του έργου «Ολοκλήρωση έργων και νέων υποδομών λιμένα Κιβερίου, Δήμου Λέρνας του Νομού Αργολίδας».

(γ) το υπ' αριθμ. 8221.1/03/2011/11-05-2011 έγγραφο Λιμεναρχείου Ναυπλίου, απόψεις για το εν λόγω έργο

(δ) το υπ' αριθμ. 3322/08-11-2011 έγγραφο Δήμου Άργους/ΔΤΥ και ΠΕ, υποβολή συμπληρωματικών στοιχείων για την ΠΠΕ του έργου «Ολοκλήρωση έργων και νέων υποδομών λιμένα Κιβερίου, Δήμου Λέρνας του Νομού Αργολίδας».

(ε) το υπ' αριθμ. 8216/06/12/09-01-2011 έγγραφο ΥΠΑΝ/ΓΓΛΛΠ/ΔΛΥ, αποστολή σχευτικών μελετών στα μέλη της ΕΣΑΛ

(στ) το υπ' αριθμ. 8216/92/12/28-08-12 έγγραφο Υ.Ν.Α./ΓΓΛΛΠ/ΔΛΥα΄ πρόσκλησης σε Συνεδρίαση της Ε.Σ.Α.Λ. (θέμα 4ο)

4. Το πρακτικό της 53ης/04-09-2012 Συνεδρίασης της Επιτροπής Σχεδιασμού και Ανάπτυξης Λιμένων, Θέμα 04

5. Το Σχέδιο Λ5, Οριζοντιογραφία έργων Λιμένα Κιβερίου (Κλιμ. 1:1000, Ιούλιος 2010),

6. Το γεγονός ότι με τις κανονιστικές διατάξεις της παρούσας απόφασης δεν προκαλείται δαπάνη σε βάρος του κρατικού προϋπολογισμού, αποφασίζουμε:

Εγκρίνεται η υποβληθείσα πρόταση, και συγκεκριμένα: η κατασκευή μώλου στην κεφαλή, η έναρξη του οποίου θα είναι στο άκρο του υφιστάμενου προσήνεμου μώλου, η κατασκευή κεκαμένου μώλου με μικτή διατομή και υπήνεμου μώλου με φυσικούς ογκόλιθους, όπως αποτυπώνεται στο συνημμένο Σχέδιο Λ5, Οριζοντιογραφία έργων Λιμένα Κιβερίου (Κλιμ. 1:1000, Ιούλιος 2010), με τις παρατηρήσεις:

1. δεν εγκρίνεται η κατά πλάτος επέκταση του κρηπιδώματος εξωτερικά του προτεινόμενου υπήνεμου μώλου, καθώς, σύμφωνα και με την παρατήρηση του εκπροσώπου από τη Γενική Γραμματεία Δημοσίων Έργων/Δ/νση Λιμενικών Έργων & Έργων Αεροδρομίων, θα δημιουργείται κυματισμός ανάκλασης,

2. στην επόμενη φάση της μελέτης, να γίνει, βάση ακτομηχανικής μελέτης στην οποία δεν θα συμπεριλαμβάνεται η επέκταση του κρηπιδώματος εξωτερικά του υπήνεμου μώλου, πρόταση για έργα προστασίας της υφιστάμενης ακτής,

3. να ειδοποιηθεί έγκαιρα η αρμόδια Ε.Ε.Α. πριν την έναρξη των εκσκαφών στο θαλάσσιο χώρο για την παρακολούθηση του έργου, όπως προβλέπεται από το Ν. 3028/2002, και να υποβληθεί η ΜΠΕ στις συναρμόδιες Εφορείες του Υ.ΠΑΙ.Θ.Π.Α.


Την παρούσα απόφαση συνοδεύει το σχέδιο Λ5, Οριζοντιογραφία έργων Λιμένα Κιβερίου (Κλιμ. 1:1000, Ιούλιος 2010)


Η απόφαση αυτή να δημοσιευθεί στην Εφημερίδα της Κυβερνήσεως με τα συνημμένα διαγράμματα.

Πειραιάς, 15 Οκτωβρίου 2012

Ο Πρόεδρος

ΚΩΝΣΤΑΝΤΙΝΟΣ Ι. ΜΟΥΤΖΟΥΡΗΣ

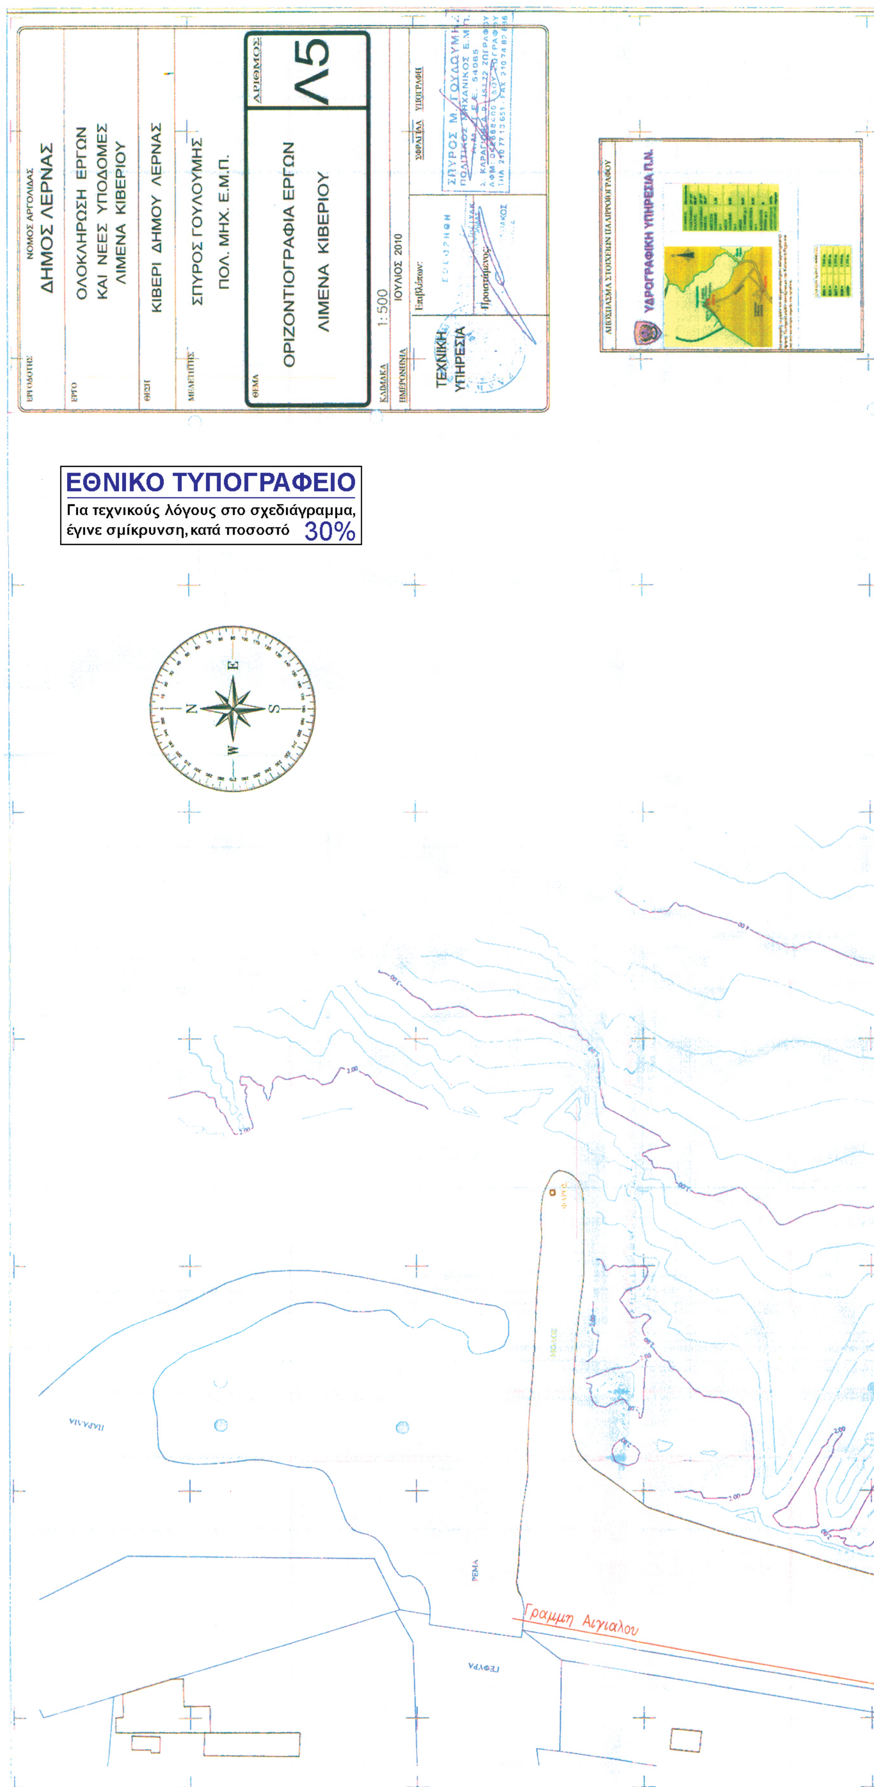
ΝΟΜΟΣ ΑΡΓΟΛΙΔΑΣ
ΔΗΜΟΣ ΛΕΡΝΑΣ
ΟΛΟΚΛΗΡΩΣΗ ΕΡΓΩΝ
ΚΑΙ ΝΕΕΣ ΥΠΟΔΟΜΕΣ
ΛΙΜΕΝΑ ΚΙΒΕΡΙΟΥ
ΚΙΒΕΡΙ ΔΗΜΟΥ ΛΕΡΝΑΣ
ΣΠΥΡΟΣ ΓΟΥΛΟΥΜΗΣ
ΠΟΛ. ΜΗΧ. Ε.Μ.Π.
ΟΡΙΖΟΝΤΙΟΓΡΑΦΙΑ ΕΡΓΩΝ
ΛΙΜΕΝΑ ΚΙΒΕΡΙΟΥ
ΑΡΙΘΜΟΣ
Λ5
1:500
ΙΟΥΛΙΟΣ 2010
ΤΕΧΝΙΚΗ ΥΠΗΡΕΣΙΑ
ΕΘΝΙΚΟ ΤΥΠΟΓΡΑΦΕΙΟ
Για τεχνικούς λόγους στο σχεδιάγραμμα,
έγινε σμίκρυνση, κατά ποσοστό 30%
N
E
S
W
Γραμμη Αιγιαλου

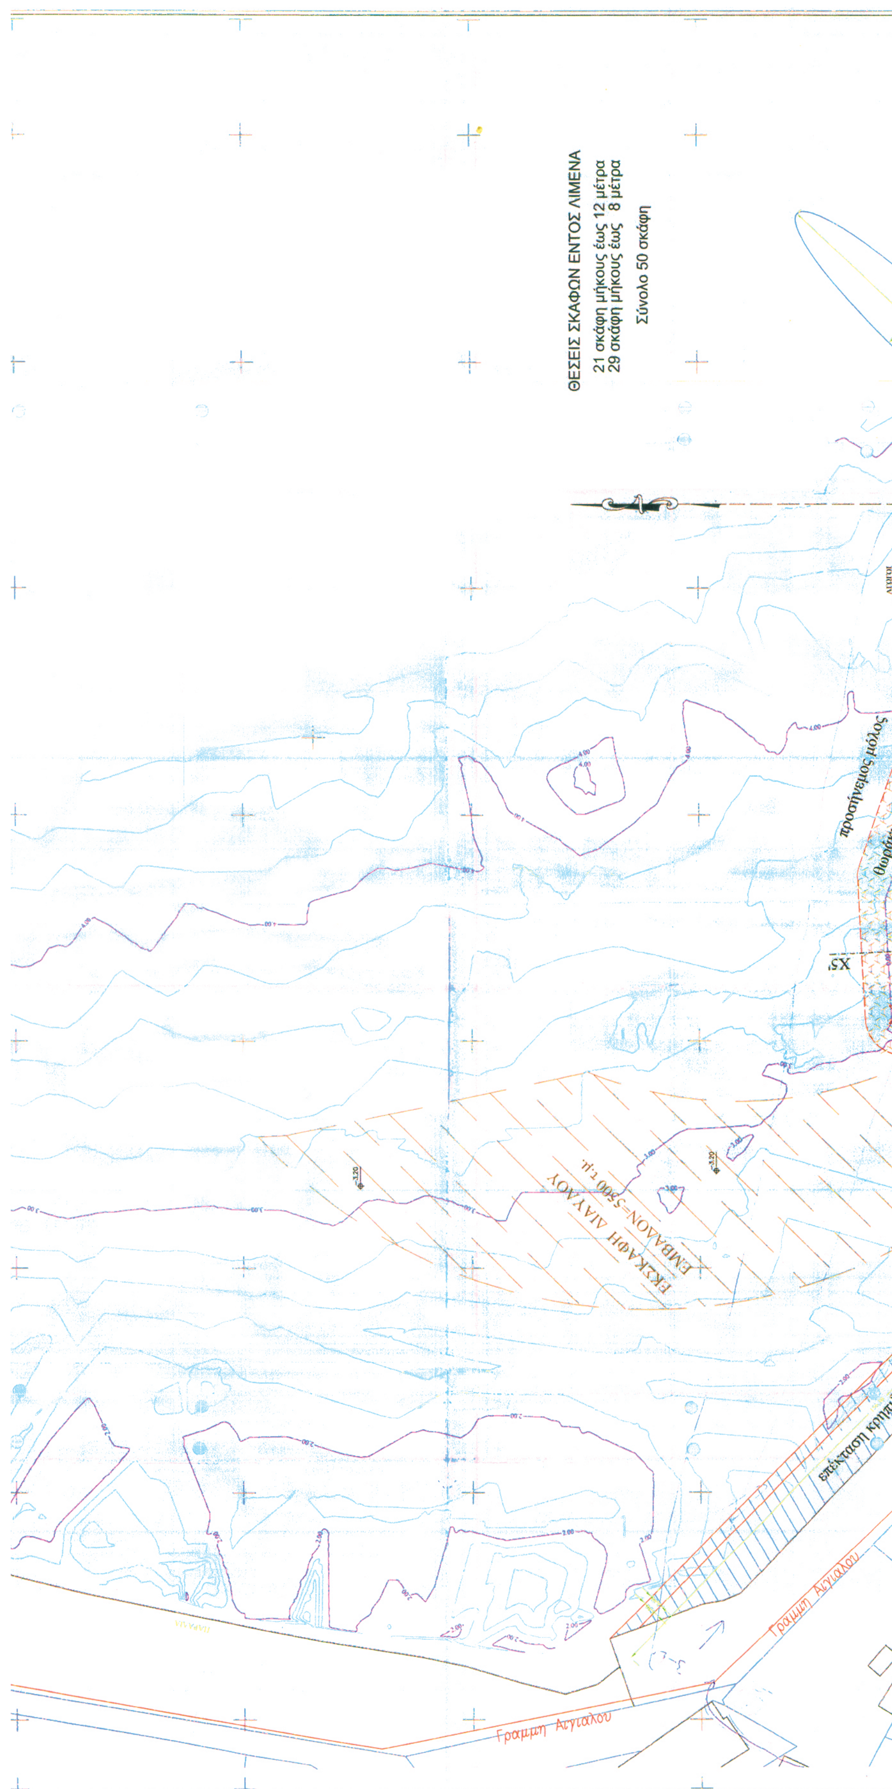
ΘΕΣΕΙΣ ΣΚΑΦΩΝ ΕΝΤΟΣ ΛΙΜΕΝΑ
21 σκάφη μήκους έως 12 μέτρα
29 σκάφη μήκους έως 8 μέτρα
Σύνολο 50 σκάφη
προσήνεμος μόλος
ΕΚΣΚΑΦΗ ΔΙΑΥΛΟΥ
ΕΜΒΑΔΟΝ=5500 τ.μ.
Γραμμή Αιγιαλού
Γραμμή Αιγιαλού

Αριθμ. 30156/911/5.36.α
Φ.1/8.ΑΝ. ΟΔΩΝ ΛΕΣΒΟΣ (2)

Αναγνώριση οδού ως προϋφιστάμενης του 1923, σε εκτός σχεδίου περιοχή, στη θέση «Μαυρόκαμπος» στην Δ.Ε. Πέτρας, του Δήμου Λέσβου.

Η ΓΕΝΙΚΗ ΓΡΑΜΜΑΤΕΑΣ ΑΠΟΚΕΝΤΡΩΜΕΝΗΣ ΔΙΟΙΚΗΣΗΣ ΑΙΓΑΙΟΥ

Έχοντας υπόψη:

1. Τις δ/ξειςτου Ν. 2503/1997 (ΦΕΚ 107/Α΄/97).

2. Τον Ν. 3852/2010 "Νέα Αρχιτεκτονική της Αυτοδιοίκησης και της Αποκεντρωμένης Διοίκησης - Πρόγραμμα Καλλικράτης", ΦΕΚ 87/Α΄/07.06.2010.

3. Το Π.Δ. με αριθμ. 143/2010 «Οργανισμός της Αποκεντρωμένης Διοίκησης Αιγαίου", (ΦΕΚ 236/Α΄/27.12.2010).

4. Το Ν.Δ./17-7-1923 (ΦΕΚ 228/Α/16.8.23) Περί σχεδίων πόλεων, κωμών και συνοικισμών του Κράτους και οικοδομής αυτών» και ιδίως του άρθρου 20 αυτού.

5. Τις διατάξεις των άρθρων 31, 32, 33, 34 του Ν. 4030/2011 (ΦΕΚ 249/Α/25.11.2011).

6. Την με αρ. πρ. 19392/2798//Φ1.2/4.52012 Απόφαση Γ.Γ.Α.Δ. Αιγαίου (ΑΔΑ:Β49ΚΟΡ1Ι-ΝΗΧ) για την συγκρότηση του Συμβουλίου Πολεοδομικών Θεμάτων και Αμφισβητήσεων (ΣΥΠΟΘΑ) Αποκεντρωμένης Διοίκησης Αιγαίου χωρικής αρμοδιότητας Β. Αιγαίου στη Μυτιλήνη Ν. Λέσβου.

7. Τις διατάξεις του Π.Δ. 24/31.5.85 (ΦΕΚ 270/Δ/31.05.85).

8. Την εγκύκλιο 6-2011 (αρ.πρ.οικ.27610/21.6.2011) της Δ.Ο.Κ.Κ. του Υ.ΠΕ.Κ.Α.

9. Την εγκύκλιο 1-2011 (αρ. πρ. οικ. 7409/ΑΦ2.6/3.8.2011) της Α.Δ. Αιγαίου.

10. Την από τον 11.2011 (πρωτοκολλήθηκε στις 11.11.2011) αίτηση των Κλεάνθη Χαλκιώτου, Νικόλαου Χαλκιώτη, Απόστολου Χαλκιώτη με την οποία υποβλήθηκε το υπόψη αίτημα στην Δ/νσή μας με συνημμένο φάκελο και δικαιολογητικά (τεχνική έκθεση, τίτλους ιδιοκτησίας γηπέδου - παλαιότερο συμβόλαιο το υπ' αριθμ. 2615/7.12.1929, πίνακας περιγραφής κτήματος αριθ. 9304/1925 της Κτηματικής Υπηρεσίας Λέσβου χάρτη ΓΥΣ 1:5000, φωτογραφική αποτύπωση, απόσπασμα GOOGLE EARTH, τοπογραφικό διάγραμμα του γηπέδου.

11. Το με αρ. πρ. 18669/1610/14.3.2012 έγγραφο πληρότητας της Δ/νσή μας.

12. Την αίτηση του ενδιαφερόμενου, που πρωτοκολλήθηκε στις 25.4.2012 με την οποία προσκομίστηκαν συμπληρωματικά στοιχεία (αεροφωτογραφία του 1945, πρόσφατα συμβόλαια του γηπέδου).

13. Την με Αριθ. Πρωτ. 17413/462/ Φ1/8ΑΝ.ΟΔΩΝ ΛΕΣΒΟΣ/25.6.2012 εισήγηση Δ/νσης ΠΕ.ΧΩ.ΣΧ.

14. Την υπ' αριθμ. 7/7η/1η/4.7.2012 ομόφωνα θετική Γνωμοδότηση του ΣΥΠΟΘΑ Α.Δ. Αιγαίου χωρικής αρμοδιότητας Βορείου Αιγαίου.

15. Το με αρ. πρ.7/Α.Φ.5.23.4/6.7.2012 έγγραφο του ΣΥΠΟΘΑ για την διαβίβαση της υπ' αριθμ. 7/7η/1η/4.7.2012 γνωμοδότησής του.

16. Το γεγονός ότι από τα στοιχεία του φακέλου ήτοι: τίτλους ιδιοκτησίας γηπέδου ενδιαφερόμενου, τεχνική έκθεση μηχανικού, αεροφωτογραφία περιοχής έτους 1945, φωτογραφική αποτύπωση, απόσπασμα GOOGLE EARTH, όπως αναλυτικότερα αναφέρονται στην εισήγηση της Υπηρεσίας και την βάσει αυτών γ,νωμοδότηση του ΣΥΠΟΘΑ προκύπτει η ύπαρξη της οδού πριν από το έτος 1923 έως σήμερα, αποφασίζει:

Την αναγνώριση της αγροτικής οδού ως προϋφιστάμενης του 1923 σε εκτός σχεδίου περιοχή στη θέση «Μαυρόκαμπος» στην Δ.Ε. Πέτρας, του Δήμου Λέσβου, όπως φαίνεται στο συνημμένο χάρτη κλ. 1:5.000 από το σημείο Α έως το σημείο Β.

Η απόφαση αυτή συνοδεύεται από χάρτη υπό κλίμακα 1:5.000, ο οποίος θεωρείται και υπογράφεται από τον Προϊστάμενο της αρμόδιας Διεύθυνσης ΠΕ.ΧΩ.ΣΧ. Αποκεντρωμένης Διοίκησης Αιγαίου.

Η οδός αυτή δεν αποτελεί κύρια Δημοτική οδό κατά τις διατάξεις του Π.Δ. 24.5.85 (ΦΕΚ 270/Δ/31.5.85)

Η ισχύς της παρούσας Απόφασης αρχίζει από την δημοσίευση της, στην Εφημερίδα της Κυβερνήσεως.


Η απόφαση αυτή με τον συνοδευτικό χάρτη να δημοσιευθεί στην Εφημερίδα της Κυβερνήσεως.

Μυτιλήνη, 8 Οκτωβρίου 2012

Η Γενική Γραμματέας
Αποκεντρωμένης Διοίκησης

ΧΡΙΣΤΙΑΝΑ Δ. ΚΑΛΟΓΗΡΟΥ



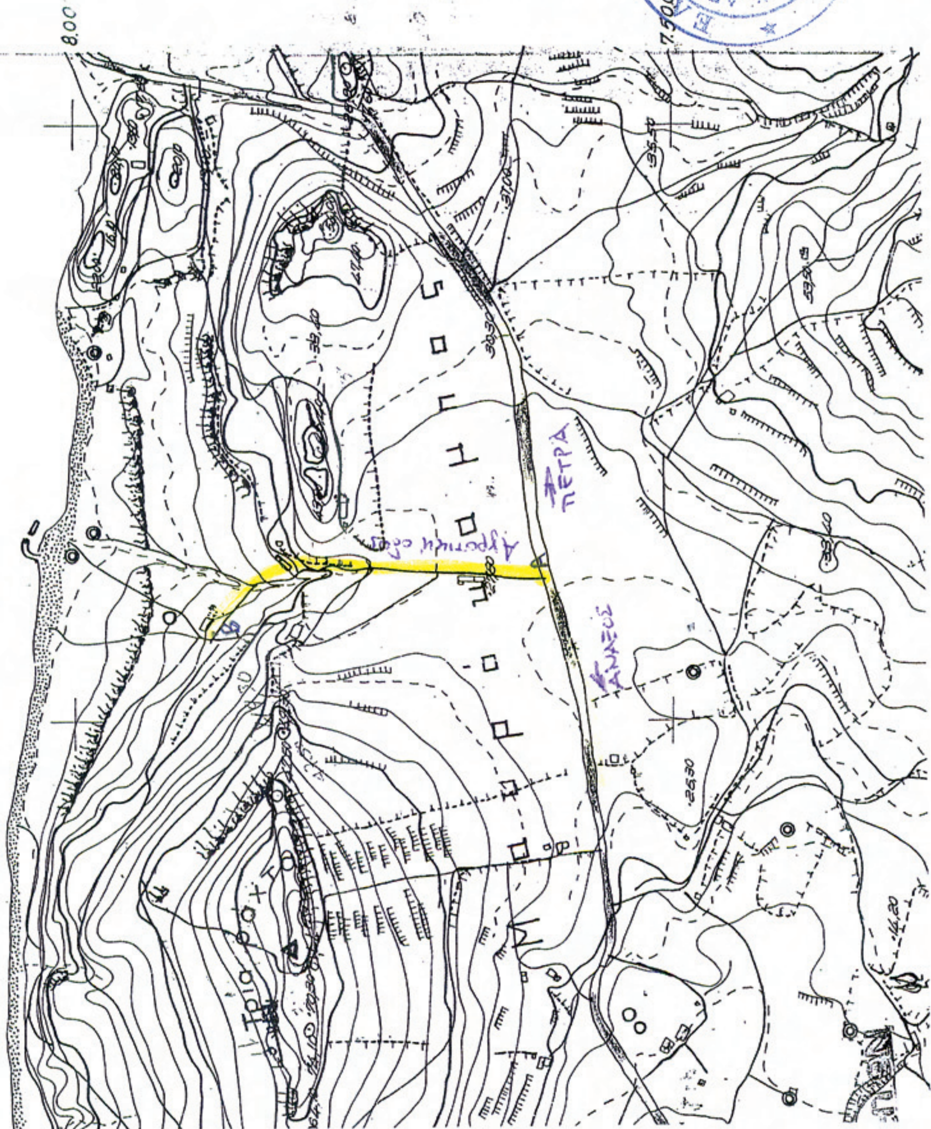

ΕΘΝΙΚΟ ΤΥΠΟΓΡΑΦΕΙΟ

Για τεχνικούς λόγους στο σχεδιάγραμμα, έγινε σμίκρυνση, κατά ποσοστό 79%

ΕΘΝΙΚΟ ΤΥΠΟΓΡΑΦΕΙΟ

ΕΦΗΜΕΡΙΣ ΤΗΣ ΚΥΒΕΡΝΗΣΕΩΣ

ΤΙΜΗ ΠΩΛΗΣΗΣ ΦΥΛΛΩΝ ΤΗΣ ΕΦΗΜΕΡΙΔΑΣ ΤΗΣ ΚΥΒΕΡΝΗΣΕΩΣ

Σε έντυπη μορφή:

- Για τα Φ.Ε.Κ. από 1 έως 16 σελίδες σε 1 € προσαυξανόμενη κατά 0,20 € για κάθε επιπλέον οκτασέλιδο ή μέρος αυτού.
- Για τα φωτοαντίγραφα Φ.Ε.Κ. σε 0,15 € ανά σελίδα.

Σε μορφή DVD/CD:

Τεύχος	Ετήσια έκδοση	Τριμηνιαία έκδοση	Μηνιαία έκδοση
Α΄	150 €	40 €	15 €
Β΄	300 €	80 €	30 €
Γ΄	50 €	-	-
Υ.Ο.Δ.Δ.	50 €	-	-
Δ΄	110 €	30 €	-

Τεύχος	Ετήσια έκδοση	Τριμηνιαία έκδοση	Μηνιαία έκδοση
Α.Α.Π.	110 €	30 €	-
Ε.Β.Ι.	100 €	-	-
Α.Ε.Δ.	5 €	-	-
Δ.Δ.Σ.	200 €	-	20 €
Α.Ε.-Ε.Π.Ε.	-	-	100 €

- Η τιμή πώλησης μεμονωμένων Φ.Ε.Κ. σε μορφή cd-rom από εκείνα που διατίθενται σε ψηφιακή μορφή και μέχρι 100 σελίδες, σε 5 € προσαυξανόμενη κατά 1 € ανά 50 σελίδες.

ΕΤΗΣΙΕΣ ΣΥΝΔΡΟΜΕΣ Φ.Ε.Κ.

Τεύχος	Έντυπη μορφή
Α΄	225 €
Β΄	320 €
Γ΄	65 €
Υ.Ο.Δ.Δ.	65 €

Τεύχος	Έντυπη μορφή
Δ΄	160 €
Α.Α.Π.	160 €
Ε.Β.Ι.	65 €
Α.Ε.Δ.	10 €

Τεύχος	Έντυπη μορφή
Α.Ε.-Ε.Π.Ε.	2.250 €
Δ.Δ.Σ.	225 €
Α.Σ.Ε.Π.	70 €
Ο.Π.Κ.	-

- Το τεύχος Α.Σ.Ε.Π. (έντυπη μορφή) θα αποστέλλεται σε συνδρομητές ταχυδρομικά, με την επιβάρυνση των 70 €, ποσό το οποίο αφορά τα ταχυδρομικά έξοδα.

- Η καταβολή γίνεται σε όλες τις Δημόσιες Οικονομικές Υπηρεσίες (Δ.Ο.Υ.). Το πρωτότυπο διπλότυπο (έγγραφο αριθμ. πρωτ. 9067/28.2.2005 2η Υπηρεσία Επιτρόπου Ελεγκτικού Συνεδρίου) με φροντίδα των ενδιαφερομένων, πρέπει να αποστέλλεται ή να κατατίθεται στο Εθνικό Τυπογραφείο (Καποδιστρίου 34, Τ.Κ. 104 32 Αθήνα).
- Σημειώνεται ότι φωτοαντίγραφα διπλοτύπων, ταχυδρομικές Επιταγές για την εξόφληση της συνδρομής, δεν γίνονται δεκτά και θα επιστρέφονται.
- Οι οργανισμοί τοπικής αυτοδιοίκησης, τα νομικά πρόσωπα δημοσίου δικαίου, τα μέλη της Ένωσης Ιδιοκτητών Ημερησίου Τύπου Αθηνών και Επαρχίας, οι τηλεοπτικοί και ραδιοφωνικοί σταθμοί, η Ε.Σ.Η.Ε.Α, τα τριτοβάθμια συνδικαλιστικά όργανα και οι τριτοβάθμιες επαγγελματικές ενώσεις δικαιούνται έκπτωσης πενήντα τοις εκατό (50%) επί της ετήσιας συνδρομής.
- Το ποσό υπέρ ΤΑ.Π.Ε.Τ. (5% επί του ποσού συνδρομής), καταβάλλεται ολόκληρο (Κ.Α.Ε. 3512) και υπολογίζεται πριν την έκπτωση.
- Στην Ταχυδρομική συνδρομή του τεύχους Α.Σ.Ε.Π. δεν γίνεται έκπτωση.

Πληροφορίες για δημοσιεύματα που καταχωρίζονται στα Φ.Ε.Κ. στο τηλ.: 210 5279000.
Φωτοαντίγραφα παλαιών Φ.Ε.Κ.: τηλ.: 210 8220885.

Τα φύλλα όλων των τευχών της Εφημερίδας της Κυβερνήσεως διατίθενται δωρεάν σε ηλεκτρονική μορφή από την ιστοσελίδα του Εθνικού Τυπογραφείου (www.et.gr)

Ηλεκτρονική Διεύθυνση: http://www.et.gr - e-mail: webmaster.et@et.gr

ΟΙ ΥΠΗΡΕΣΙΕΣ ΕΞΥΠΗΡΕΤΗΣΗΣ ΠΟΛΙΤΩΝ ΛΕΙΤΟΥΡΓΟΥΝ ΚΑΘΗΜΕΡΙΝΑ ΑΠΟ 08:00 ΜΕΧΡΙ 13:30



ΑΠΟ ΤΟ ΕΘΝΙΚΟ ΤΥΠΟΓΡΑΦΕΙΟ
ΚΑΠΟΔΙΣΤΡΙΟΥ 34 * ΑΘΗΝΑ 104 32 * ΤΗΛ. 210 52 79 000 * FAX 210 52 21 004